



**ПРЕФЕКТУРА ЮГО-ЗАПАДНОГО
АДМИНИСТРАТИВНОГО ОКРУГА**

**Планируемое благоустройство
Академического района**

АКАДЕМИЧЕСКИЙ

КАРТА БЛАГОУСТРОЙСТВА

ОБОЗНАЧЕНИЕ	БЛАГОУСТРОЙСТВО 2023 ГОД	ТЭПЫ
	Общая площадь благоустройства	70,7 га
	Пешеходных связей	5807 м2
	Детских площадок	45 шт.
	Спортивных площадок	8 шт.
	Спортивных кластеров	0 шт.
	Благоустройство школ	1 шт.
	Площадки для выгула собак	3 шт.

Благоустройство Площадки для выгула собак

В границах улиц Профсоюзной и Ивана Бабушкина

Благоустройство кварталов № 1-2

В границах улиц Профсоюзной и Ивана Бабушкина

Благоустройство ГБПОУ ОК

ул. Дмитрия Ульянова, д.26, корп.1,2
ГБПОУ ОК "Юго-Запад" колледж

Благоустройство кварталов № 4-5

ограниченный улицами: Профсоюзная,
Кржижановского, Новочеремушkinsкая

Благоустройство стимул

ул. Гримау д.11 к.2, ул. Вавилова д.15, д.25, ул.
Винокурова д.12 к.1, к.2, к.3, д.16, ул. Шверника
д.13 к.3, д.15 к.1, Черемушkinsкая Б. д.2 к.4,
д.10 к.1, к.2, д.12 к.1

Благоустройство сквера

ул. Вавилова, д.65, д.65А


Благоустройство Площадки для выгула собак

В границах улиц профсоюзной и Ивана Бабушкина

АКАДЕМИЧЕСКИЙ

БЛАГОУСТРОЙСТВО КВАРТАЛА

квартал Профсоюзная/Новочеремушкинская

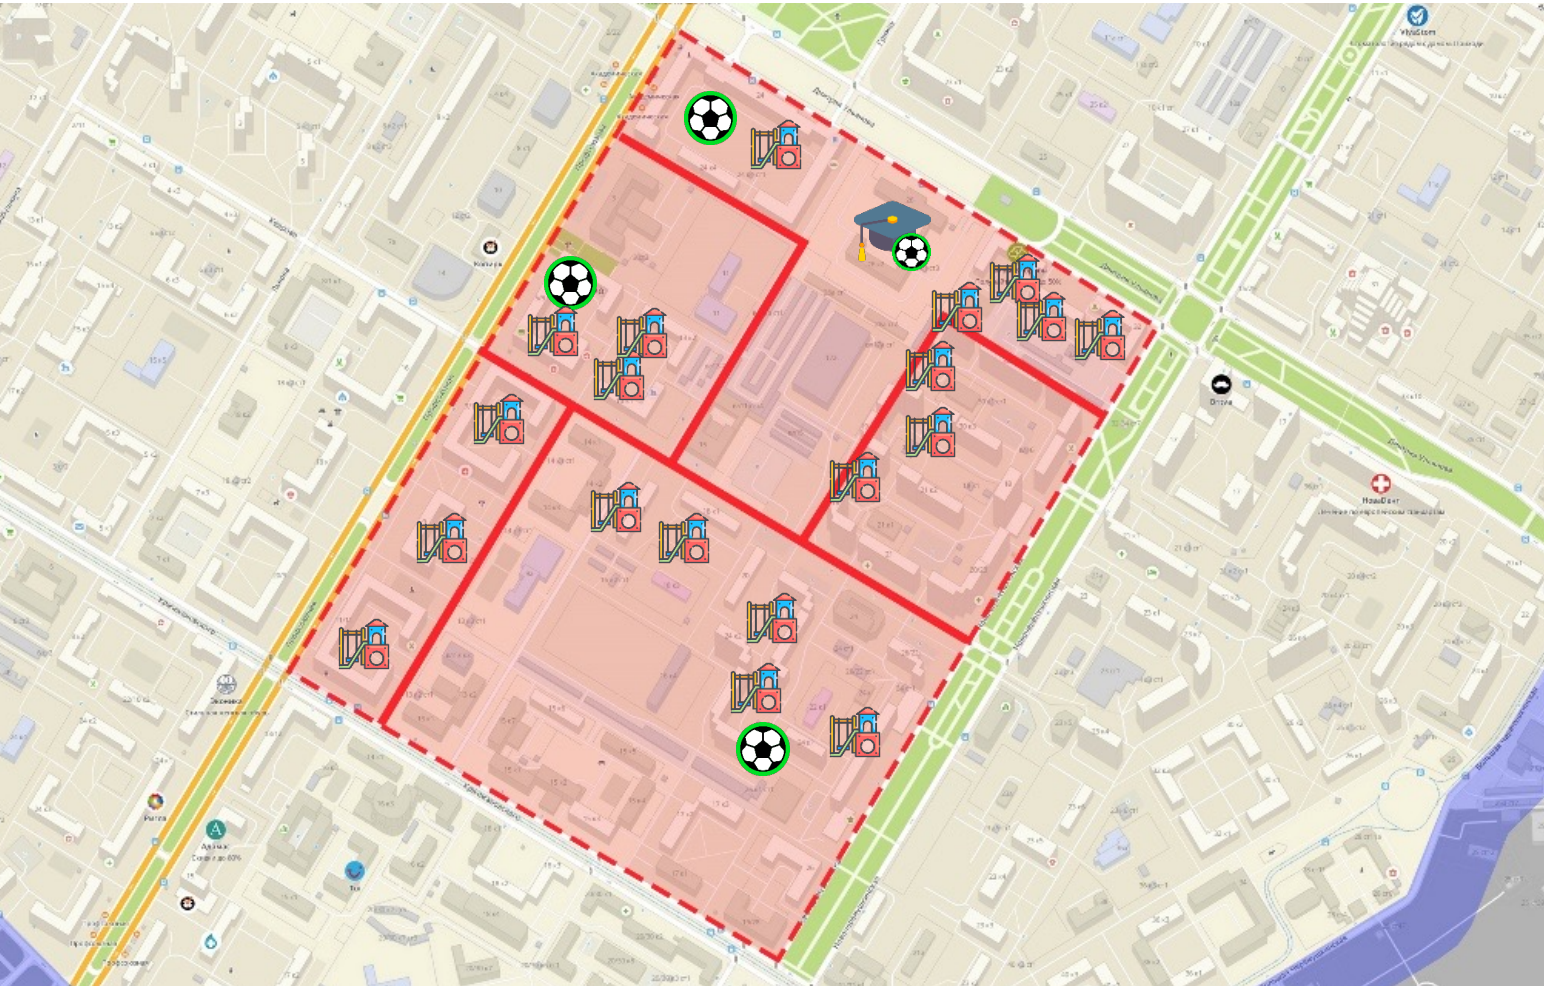

БЛАГОУСТРОЙСТВО 2024 ГОД	ТЭПЫ
Общая площадь благоустройства	31,1 га
Кол-во МАФ	446 шт.
Спортивных площадок	2 шт.
Детских площадок	24 шт.
Площадки для выгула собак	0 шт.


СУЩЕСТВУЮЩЕЕ ПОЛОЖЕНИЕ




СУЩЕСТВУЮЩЕЕ ПОЛОЖЕНИЕ






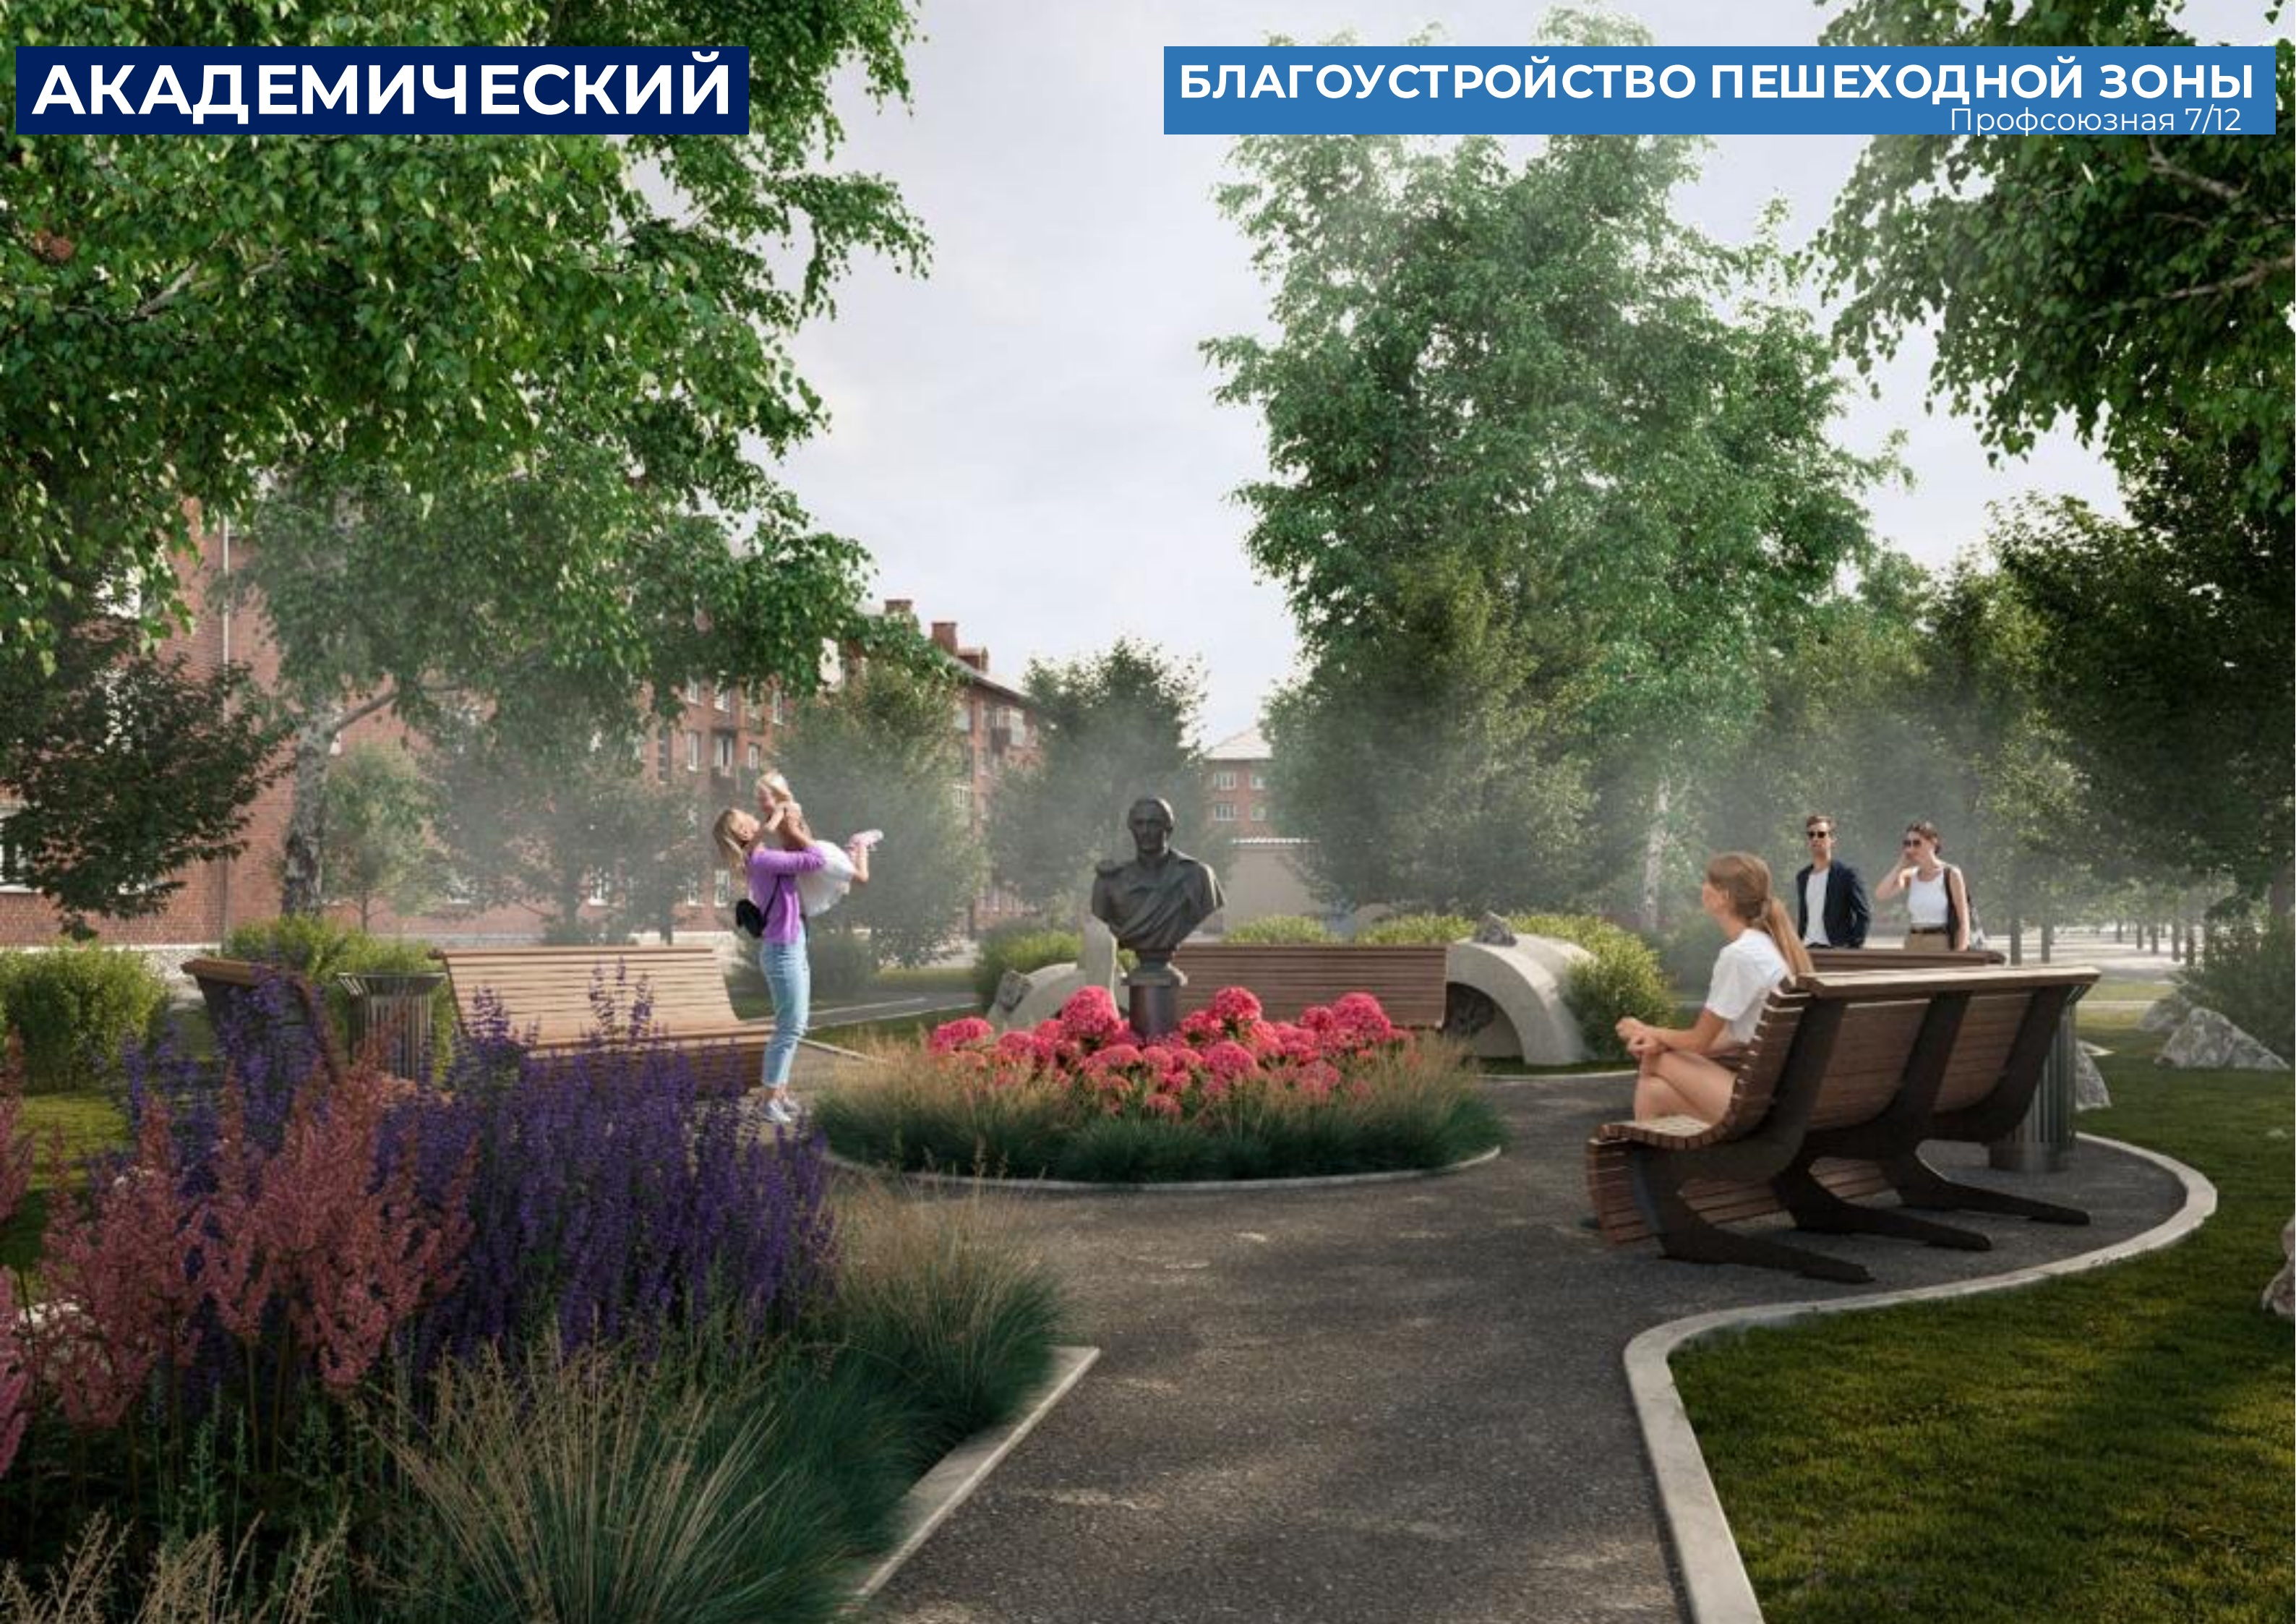


АКАДЕМИЧЕСКИЙ

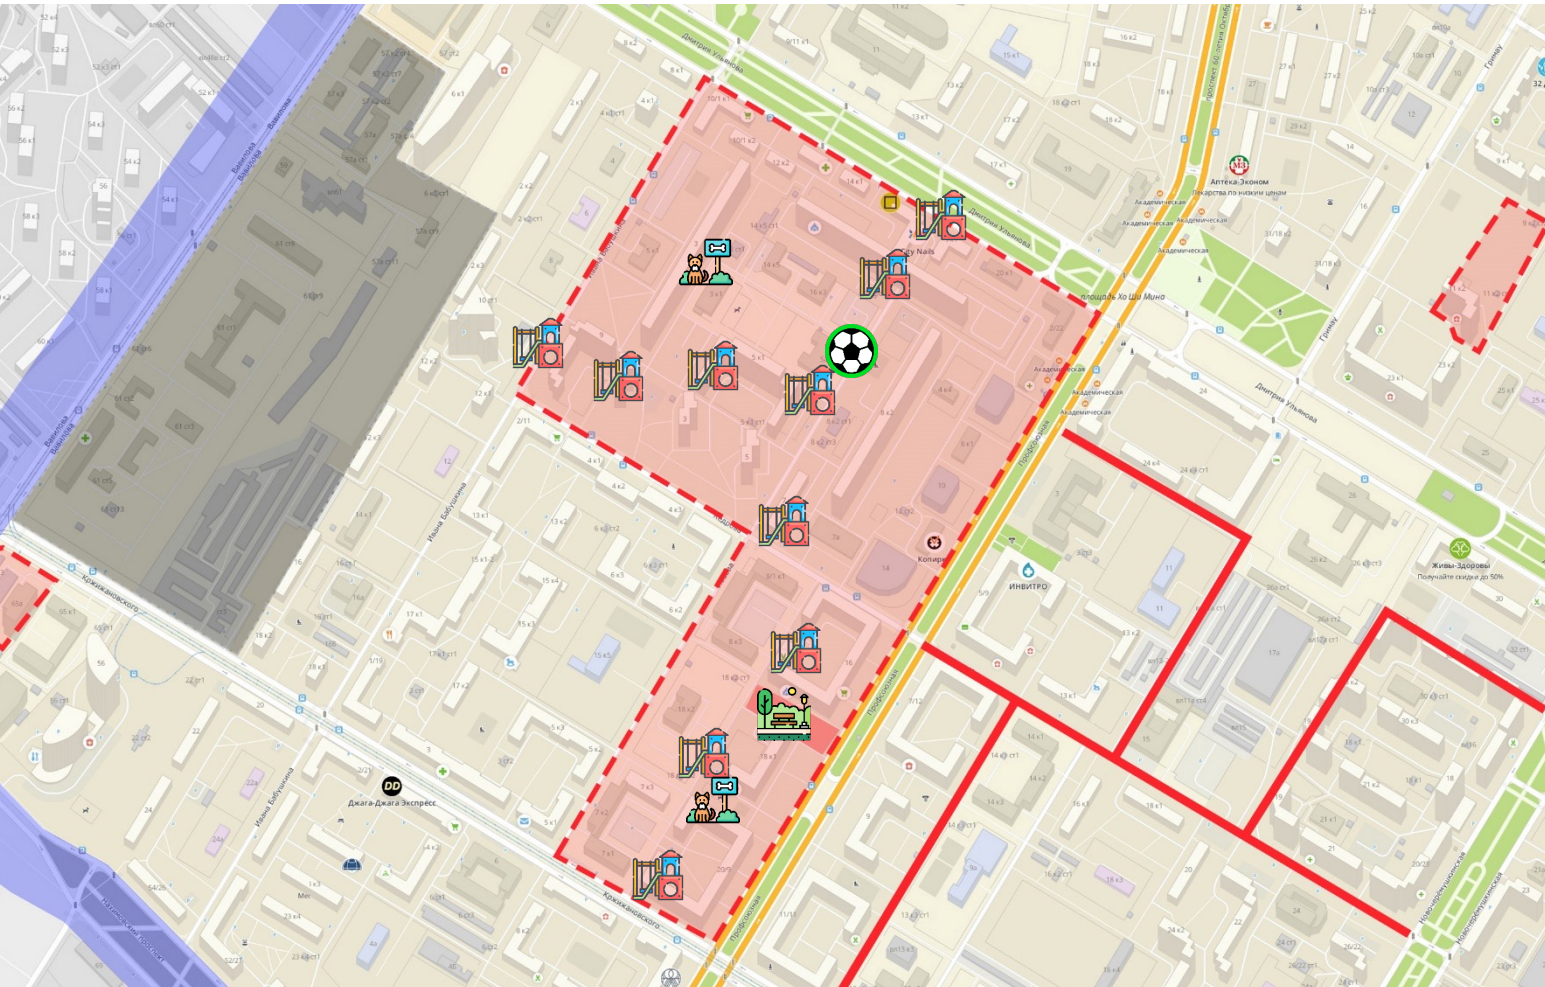


БЛАГОУСТРОЙСТВО ЖИЛОЙ ЗАСТРОЙКИ

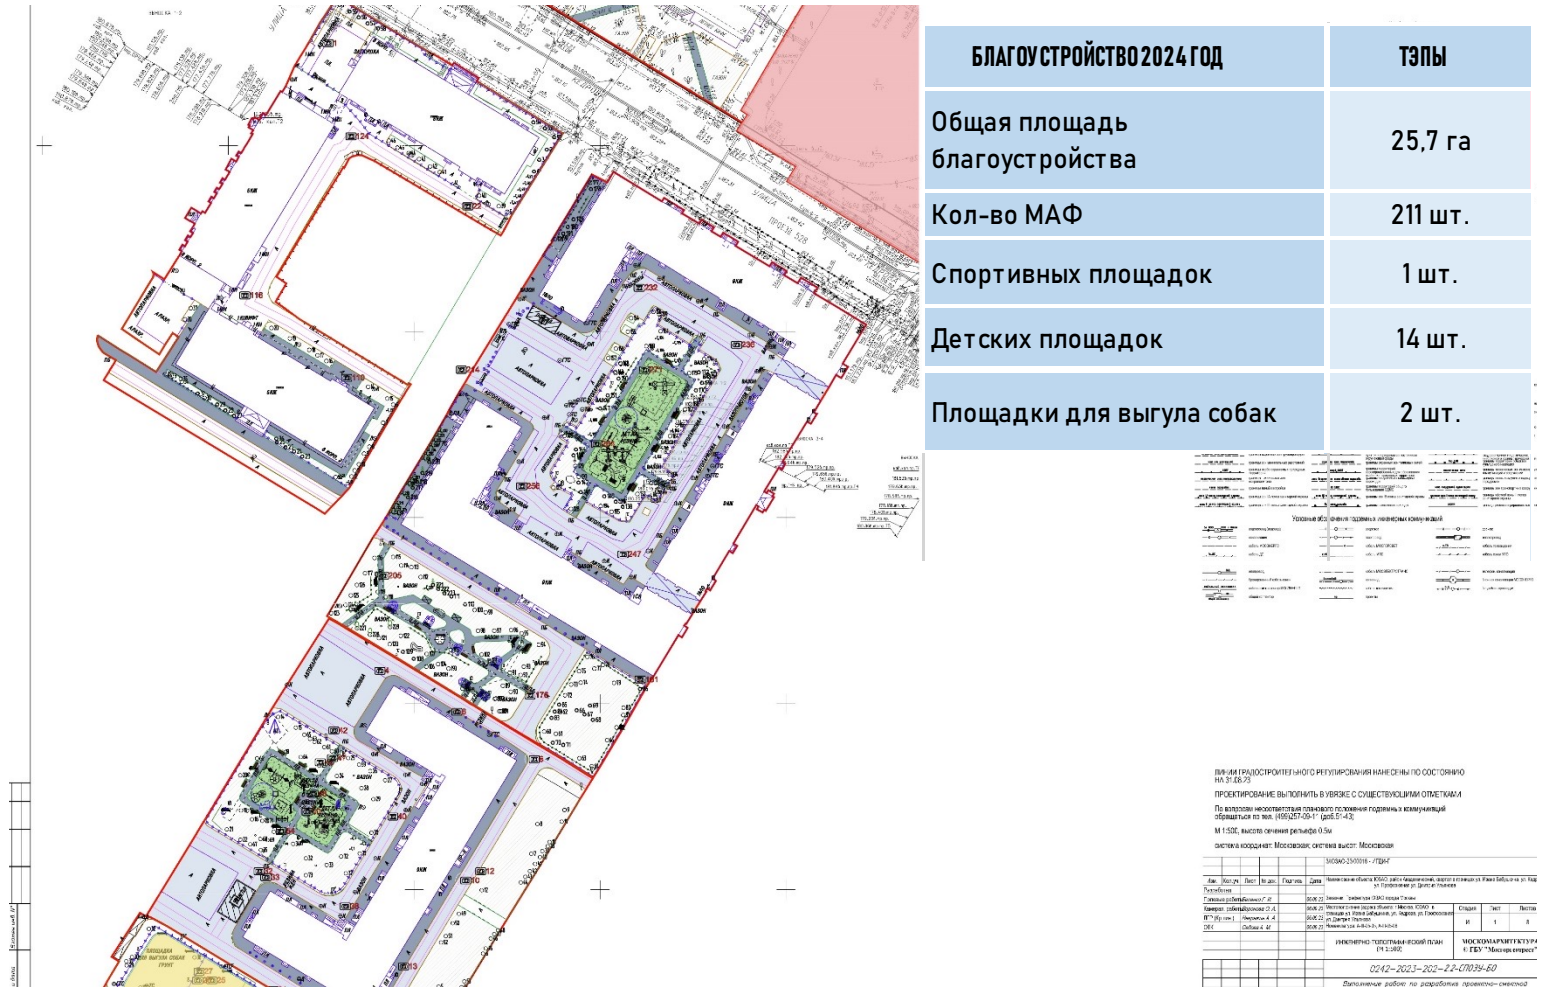

СУЩЕСТВУЮЩЕЕ ПОЛОЖЕНИЕ

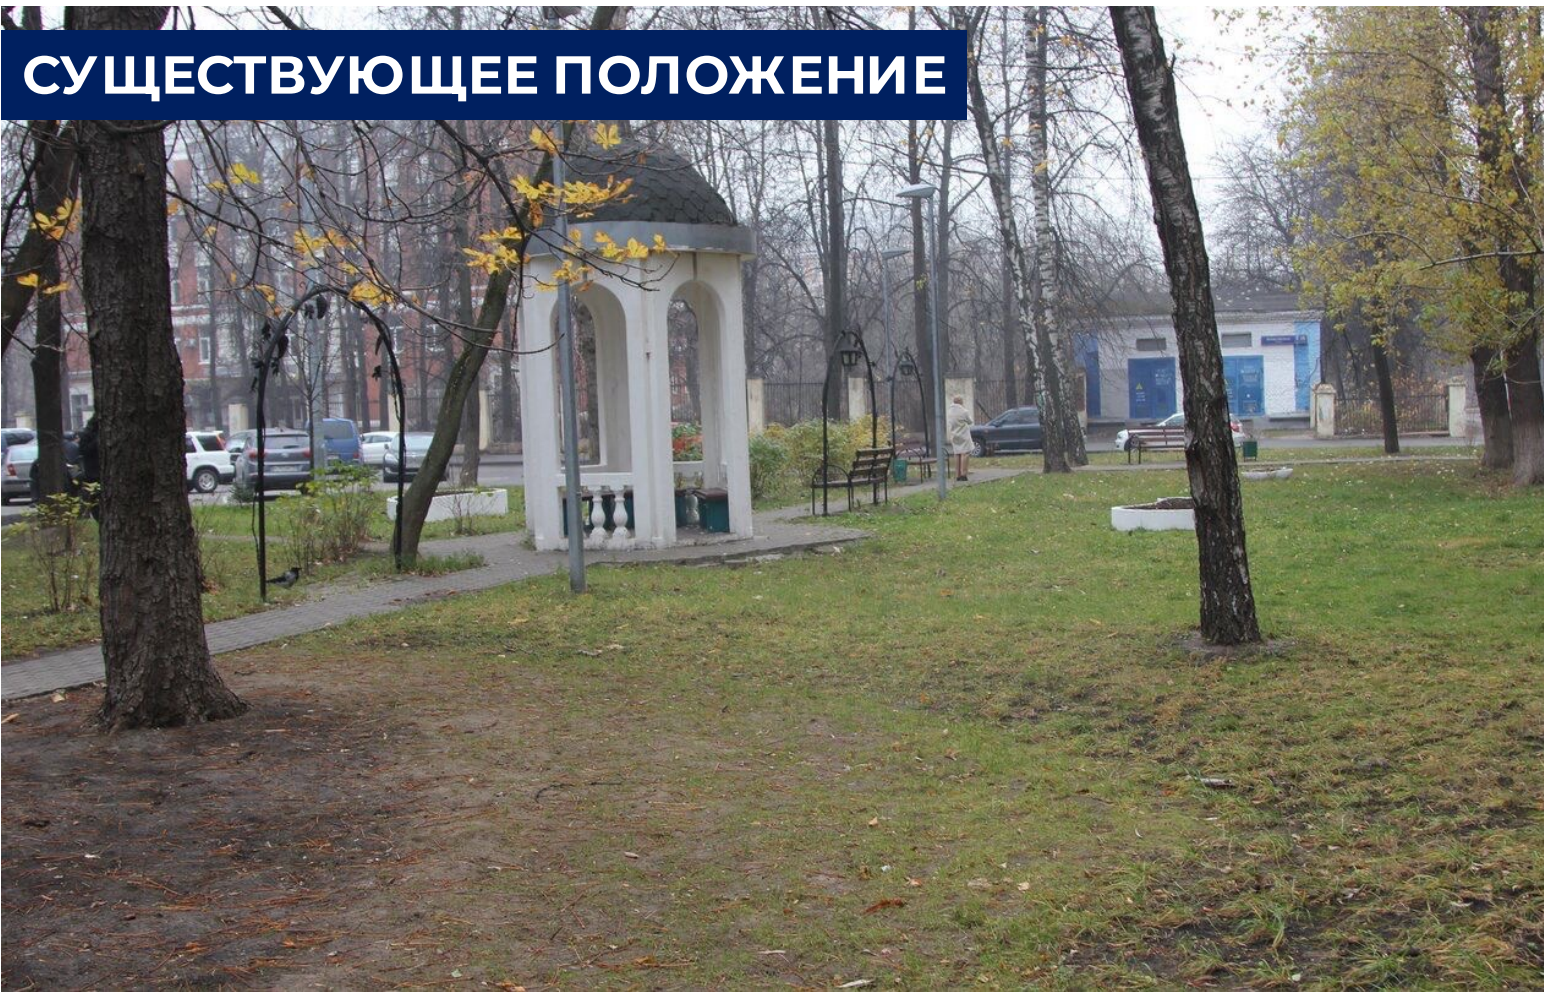



СУЩЕСТВУЮЩЕЕ ПОЛОЖЕНИЕ

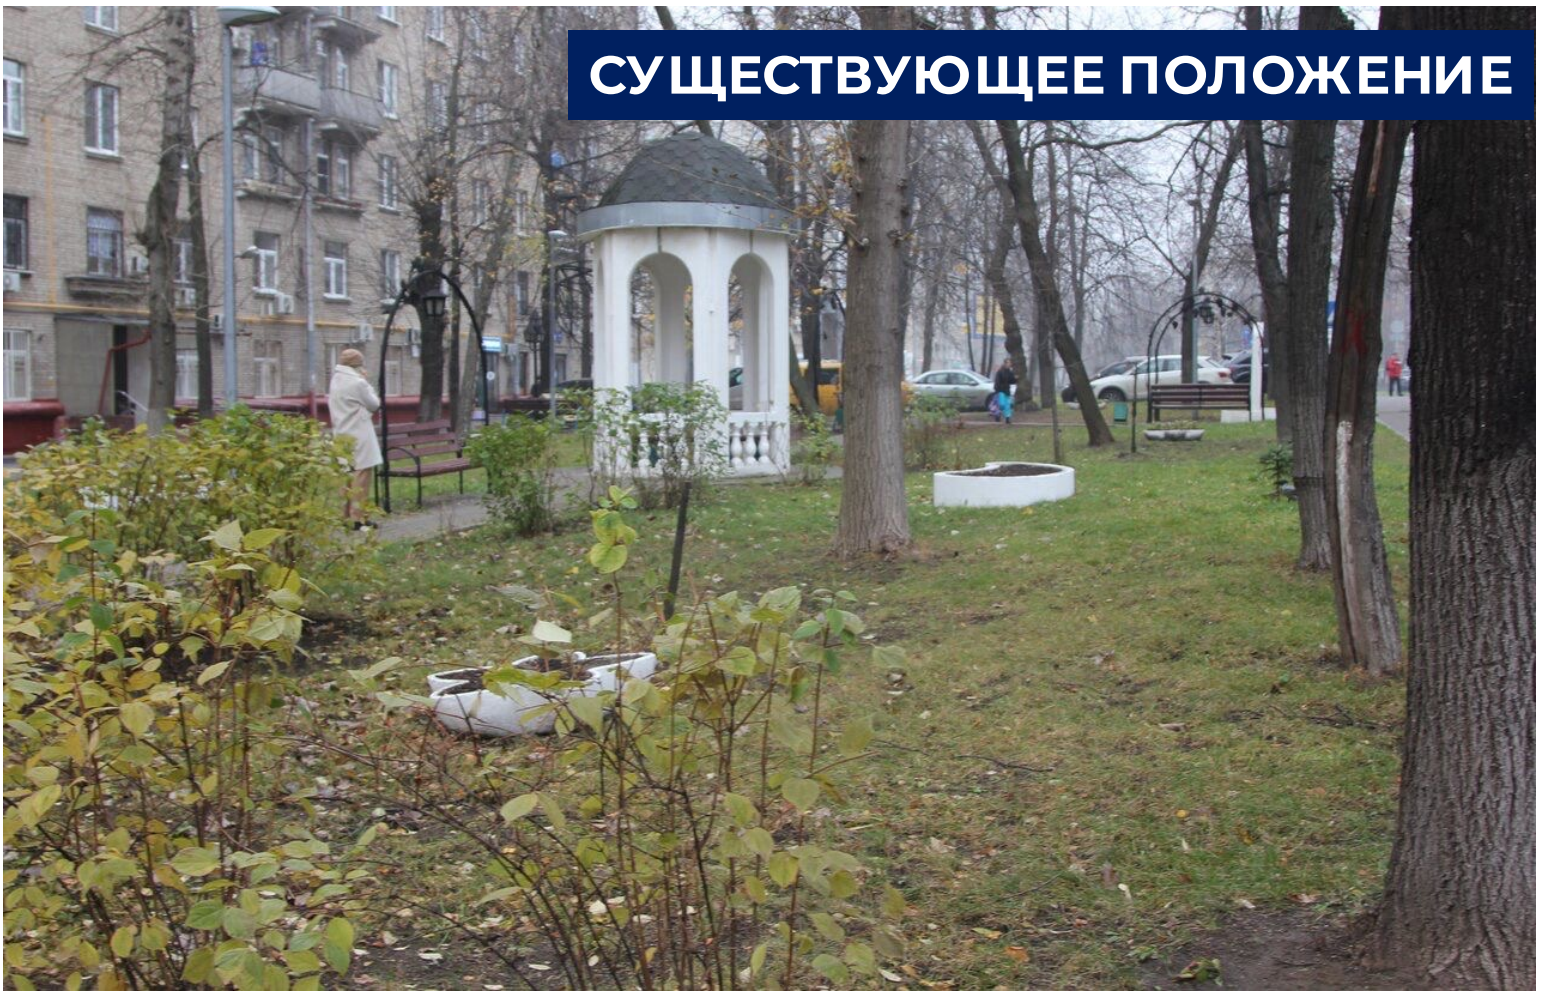

АКАДЕМИЧЕСКИЙ

БЛАГОУСТРОЙСТВО СКВЕРА
Сквер имени 200 лет со дня рождения А.С.Пушкина

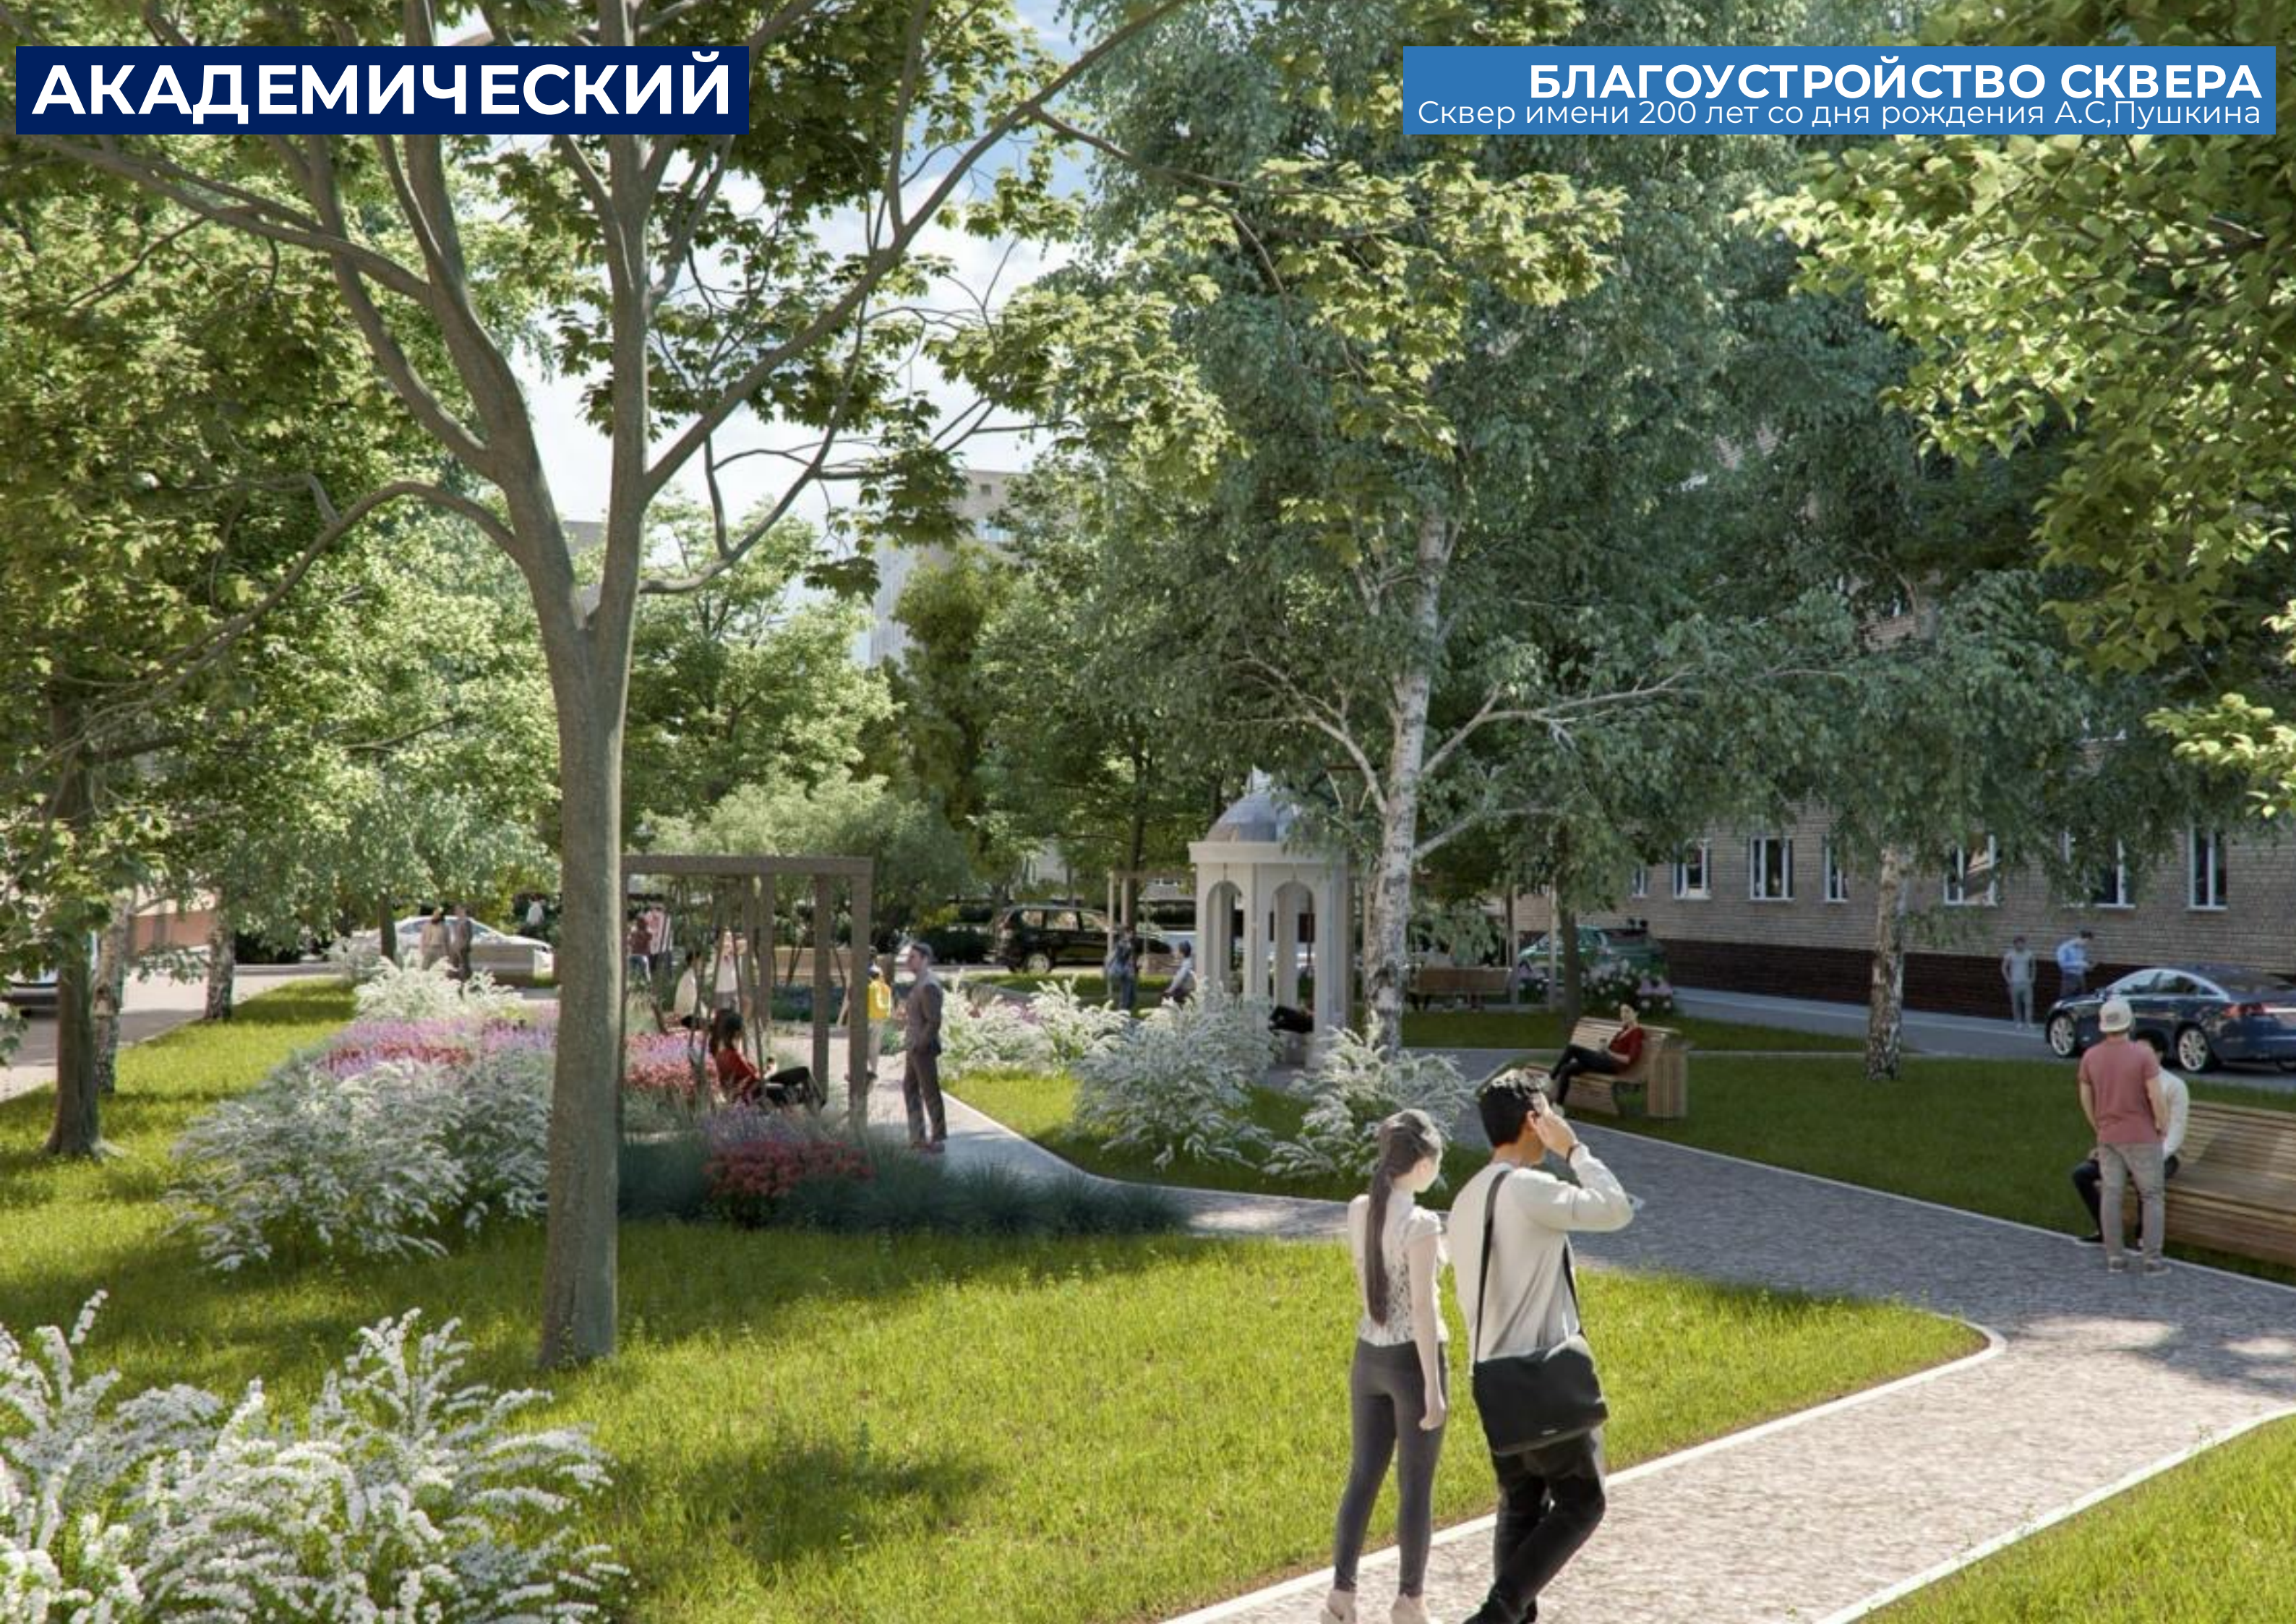

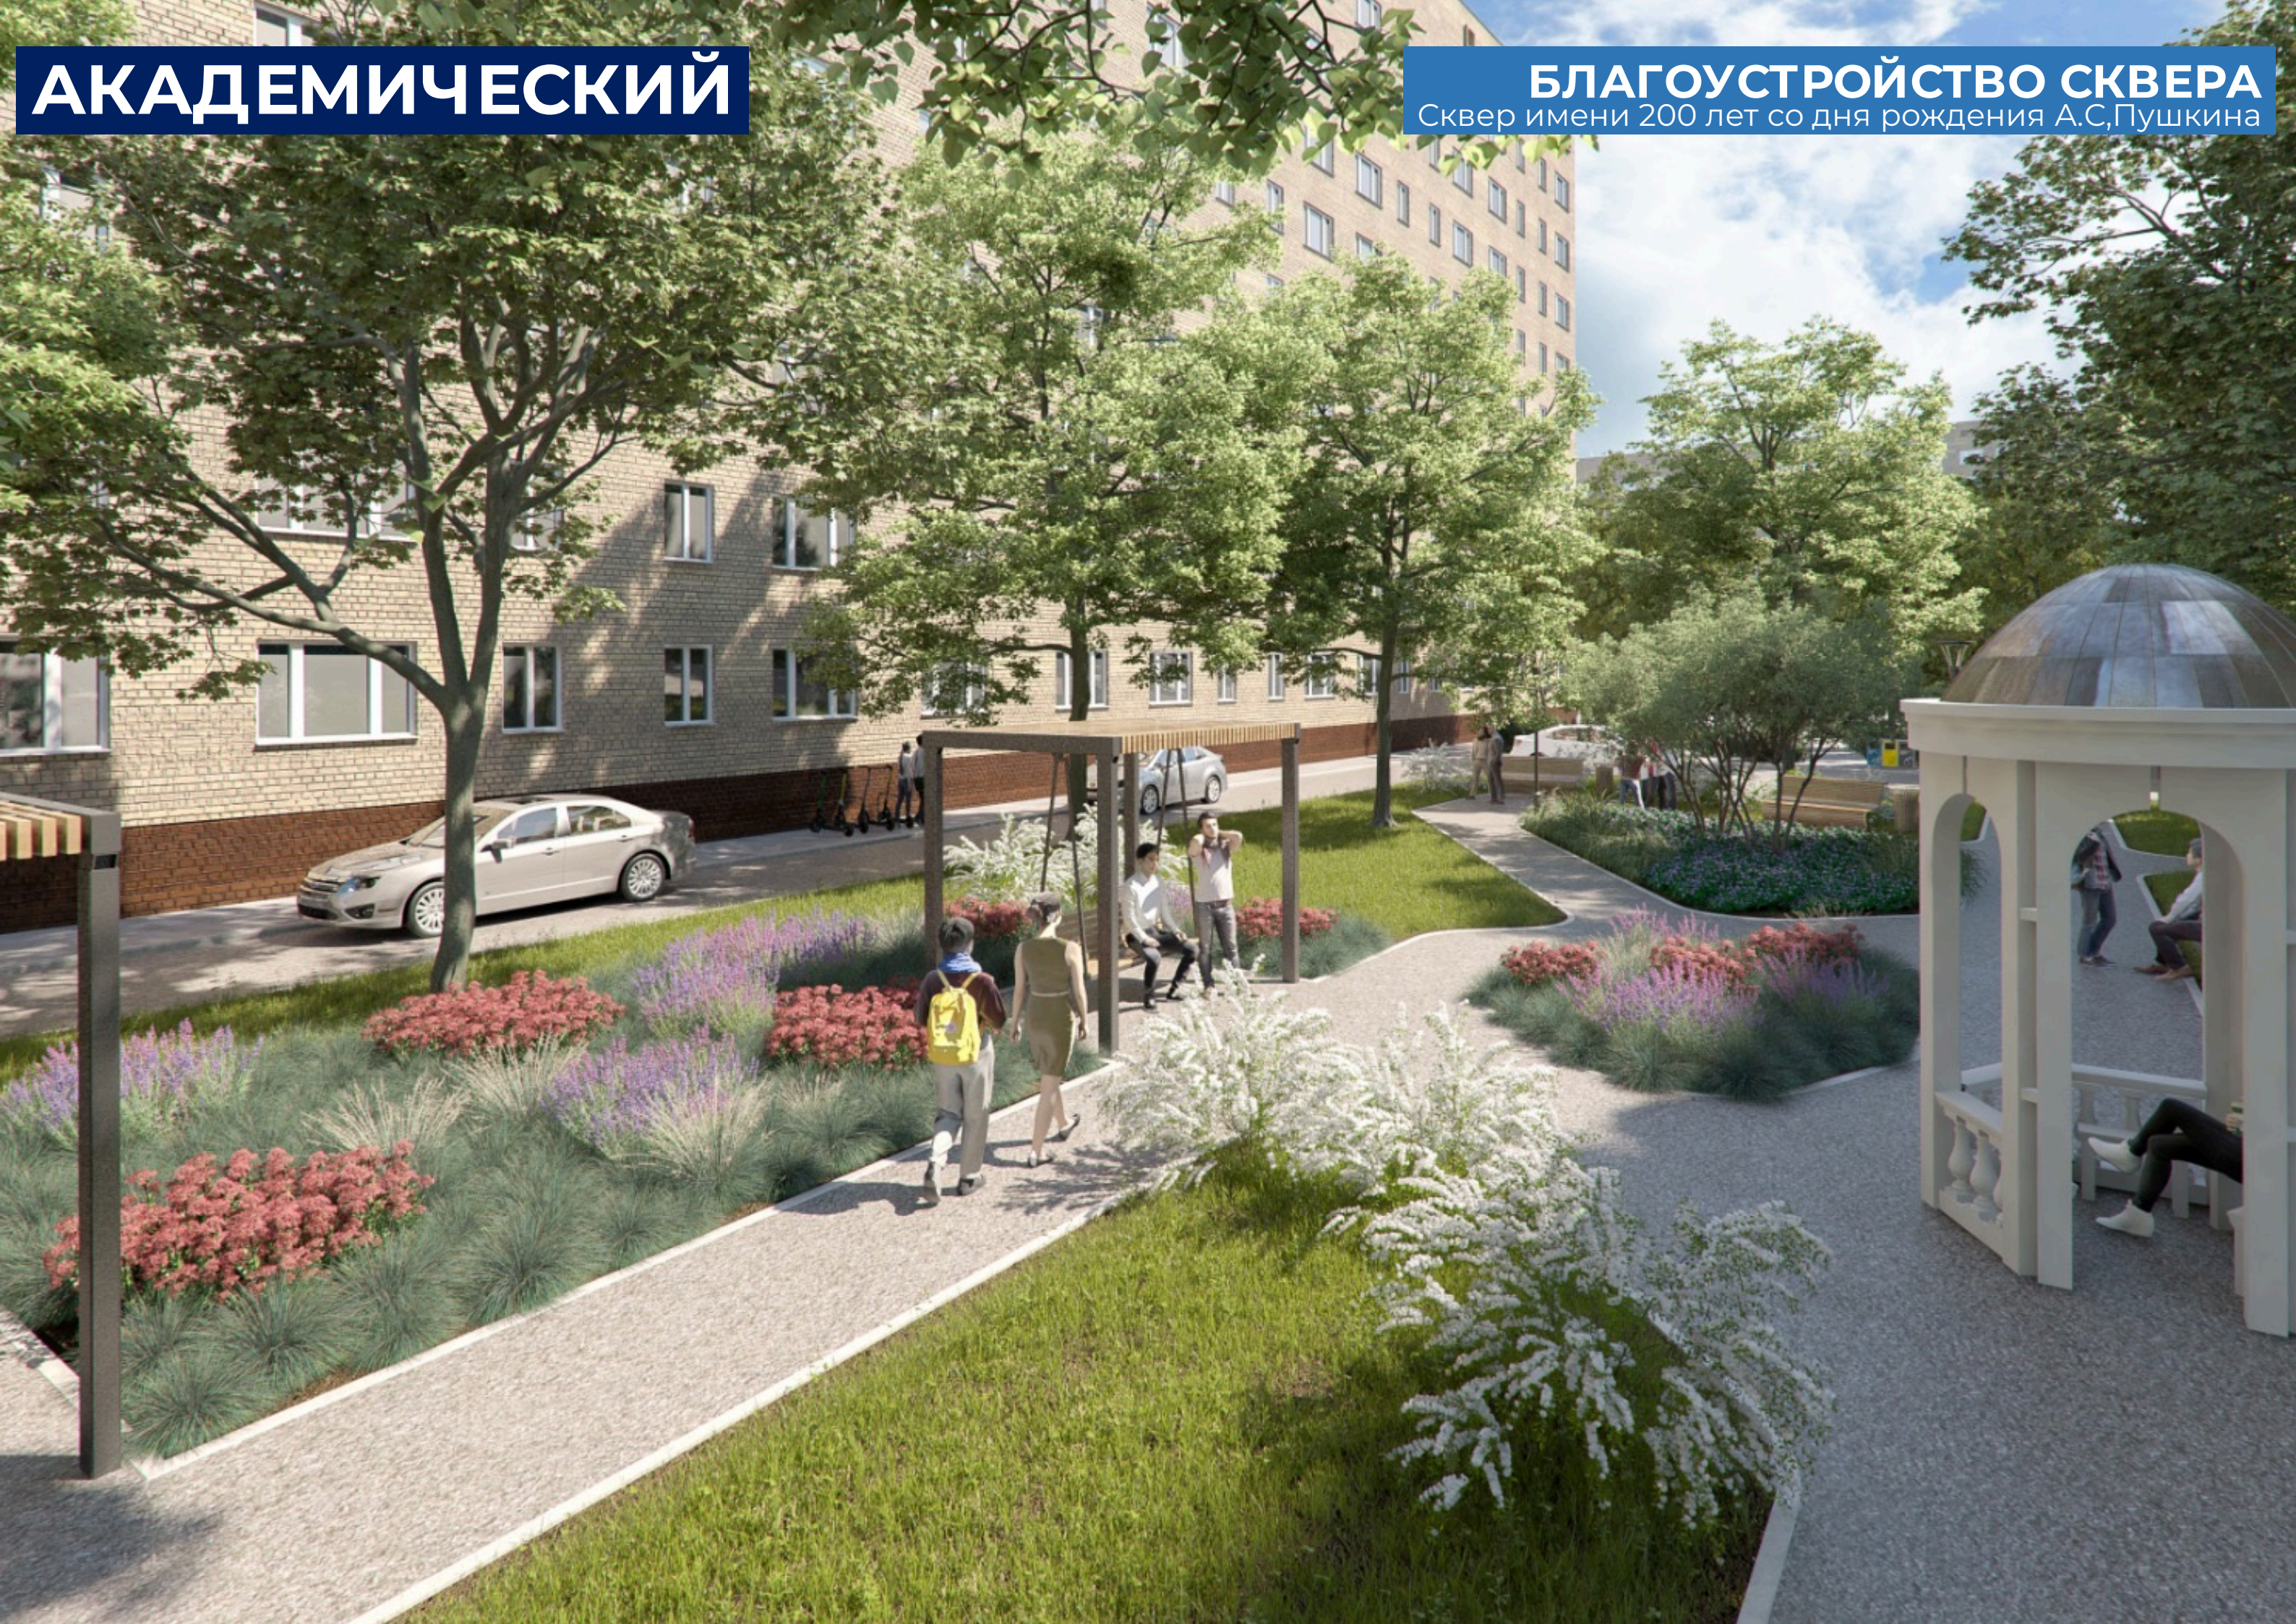


АКАДЕМИЧЕСКИЙ

БЛАГОУСТРОЙСТВО СКВЕРА
Сквер имени 200 лет со дня рождения А.С.Пушкина

АКАДЕМИЧЕСКИЙ



БЛАГОУСТРОЙСТВО СКВЕРА
Сквер имени 200 лет со дня рождения А.С.Пушкина

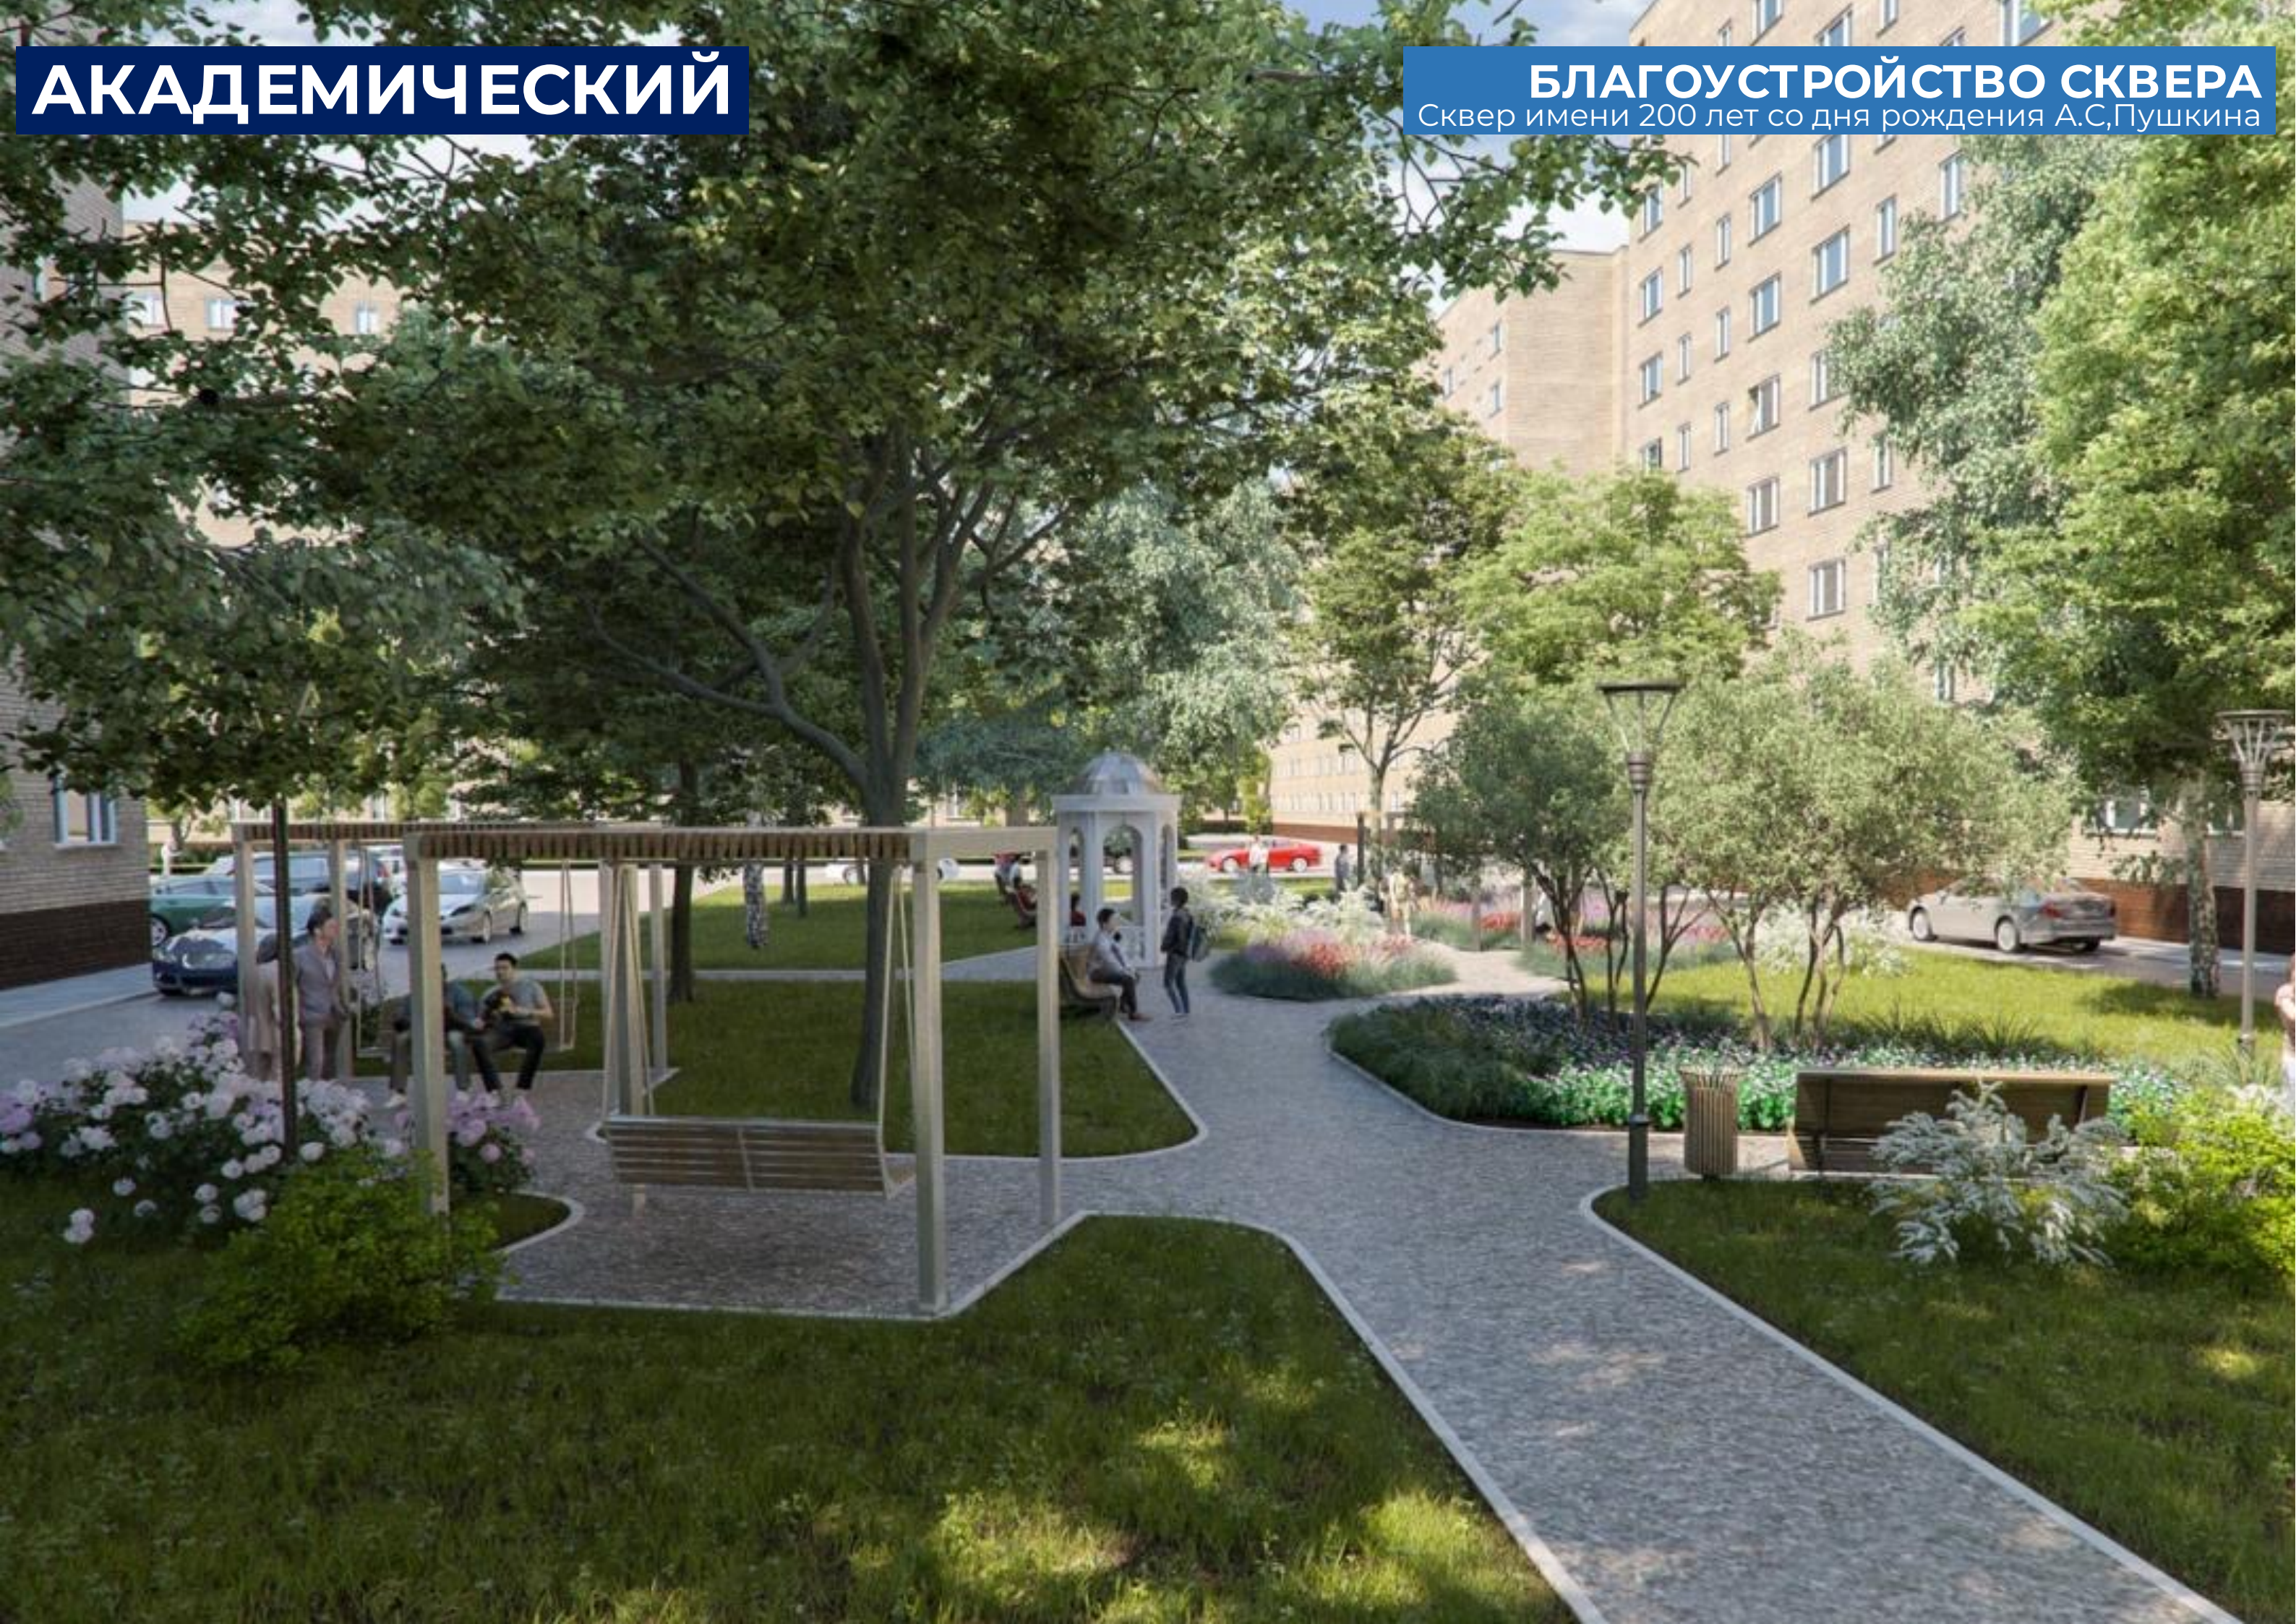

АКАДЕМИЧЕСКИЙ

БЛАГОУСТРОЙСТВО ОБРАЗОВАТЕЛЬНОГО УЧРЕЖДЕНИЯ

ул. Дмитрия Ульянова, д.26, корп.1,2 ГБПОУ ОК "Юго-Запад" колледж

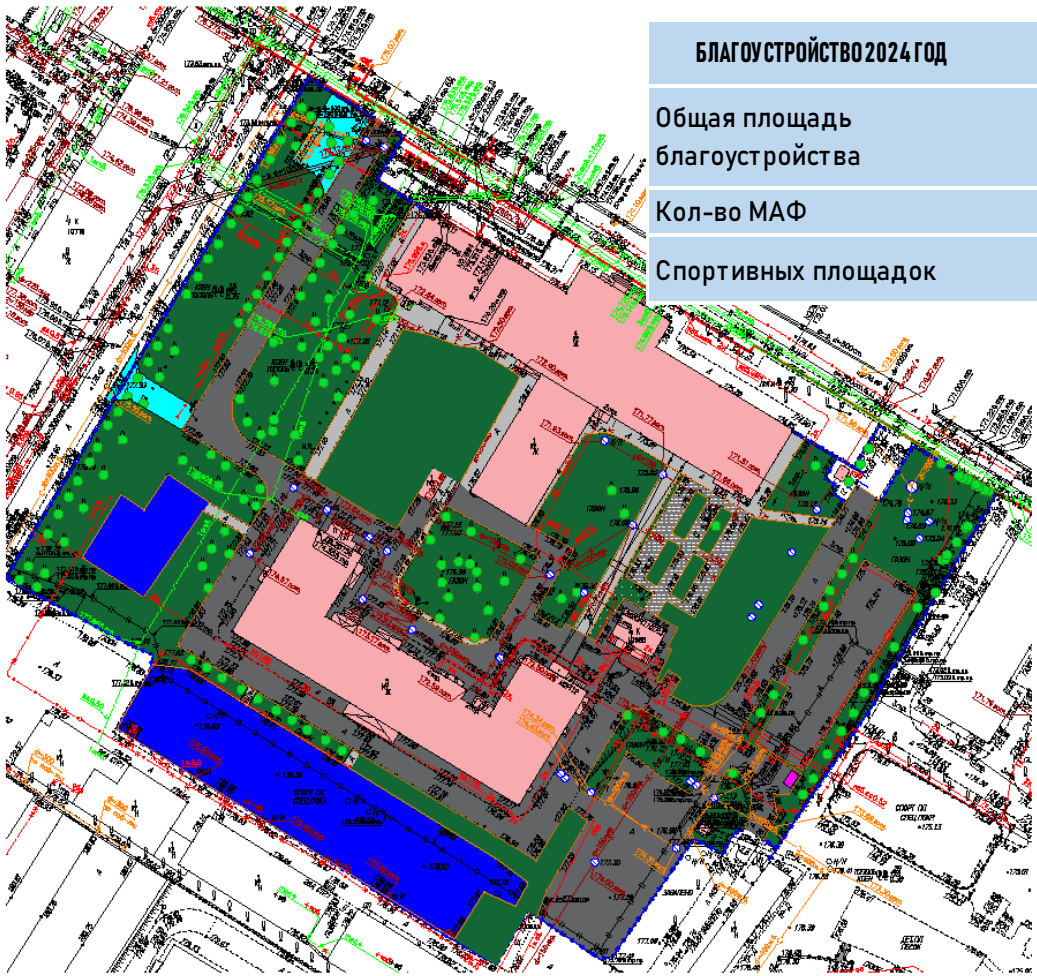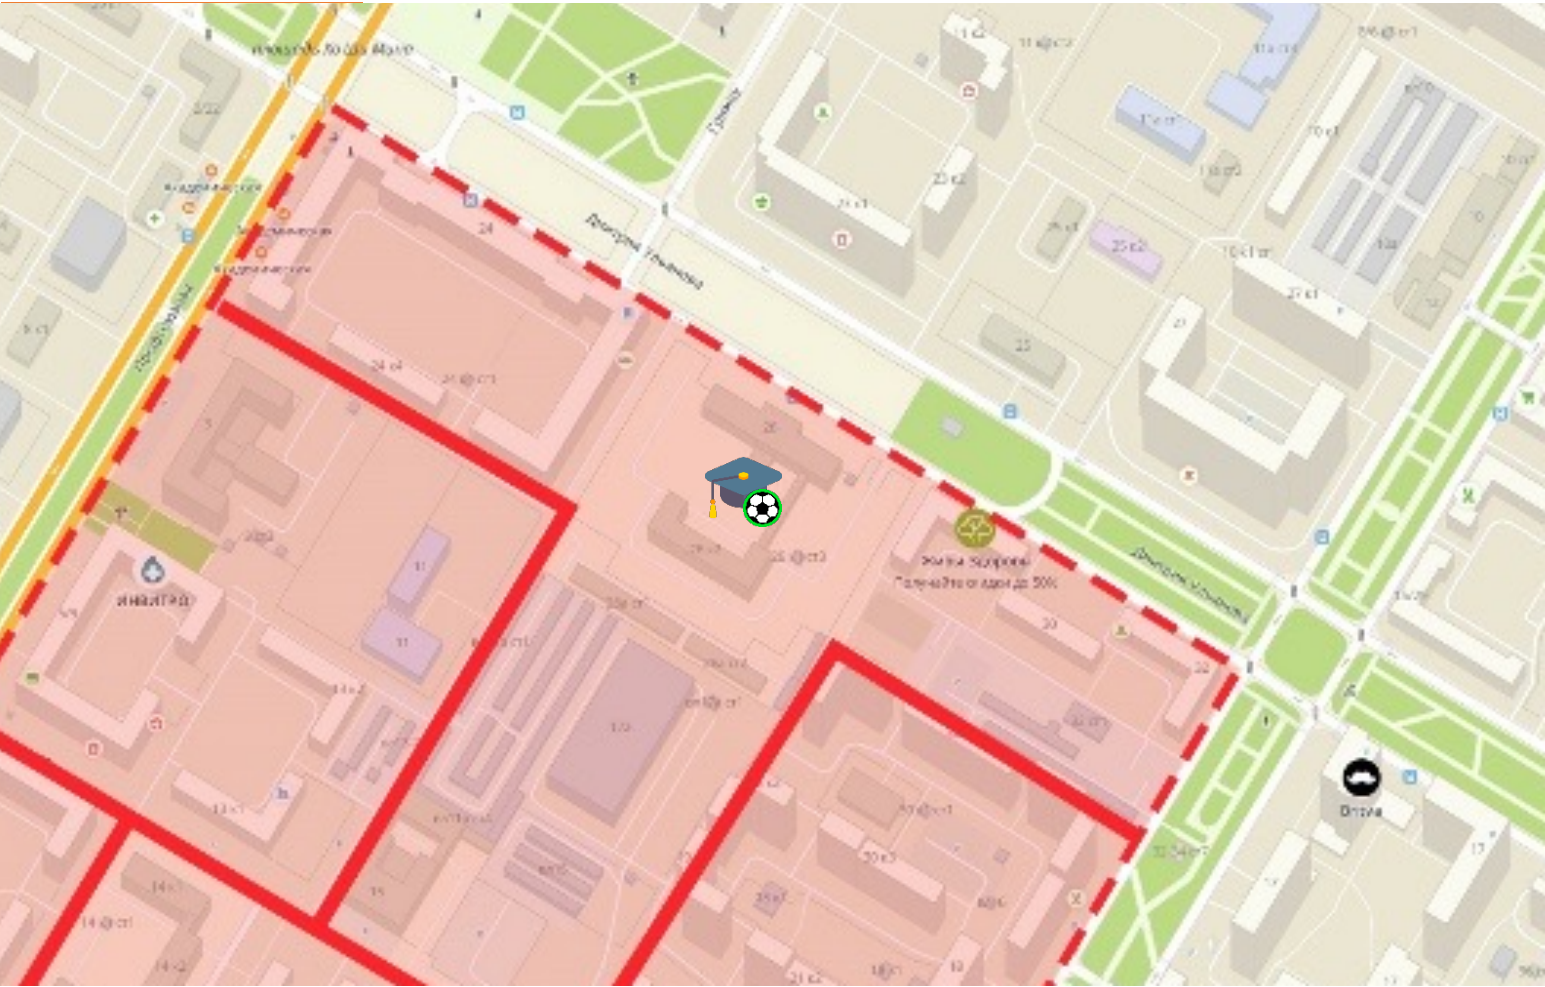

БЛАГОУСТРОЙСТВО 2024 ГОД	тэпы
Общая площадь благоустройства	1,3 га
Кол-во МАФ	31 шт.
Спортивных площадок	2 шт.

СУЩЕСТВУЮЩЕЕ ПОЛОЖЕНИЕ




СУЩЕСТВУЮЩЕЕ ПОЛОЖЕНИЕ



АКАДЕМИЧЕСКИЙ

БЛАГОУСТРОЙСТВО СКВЕРА

Вавилова 65

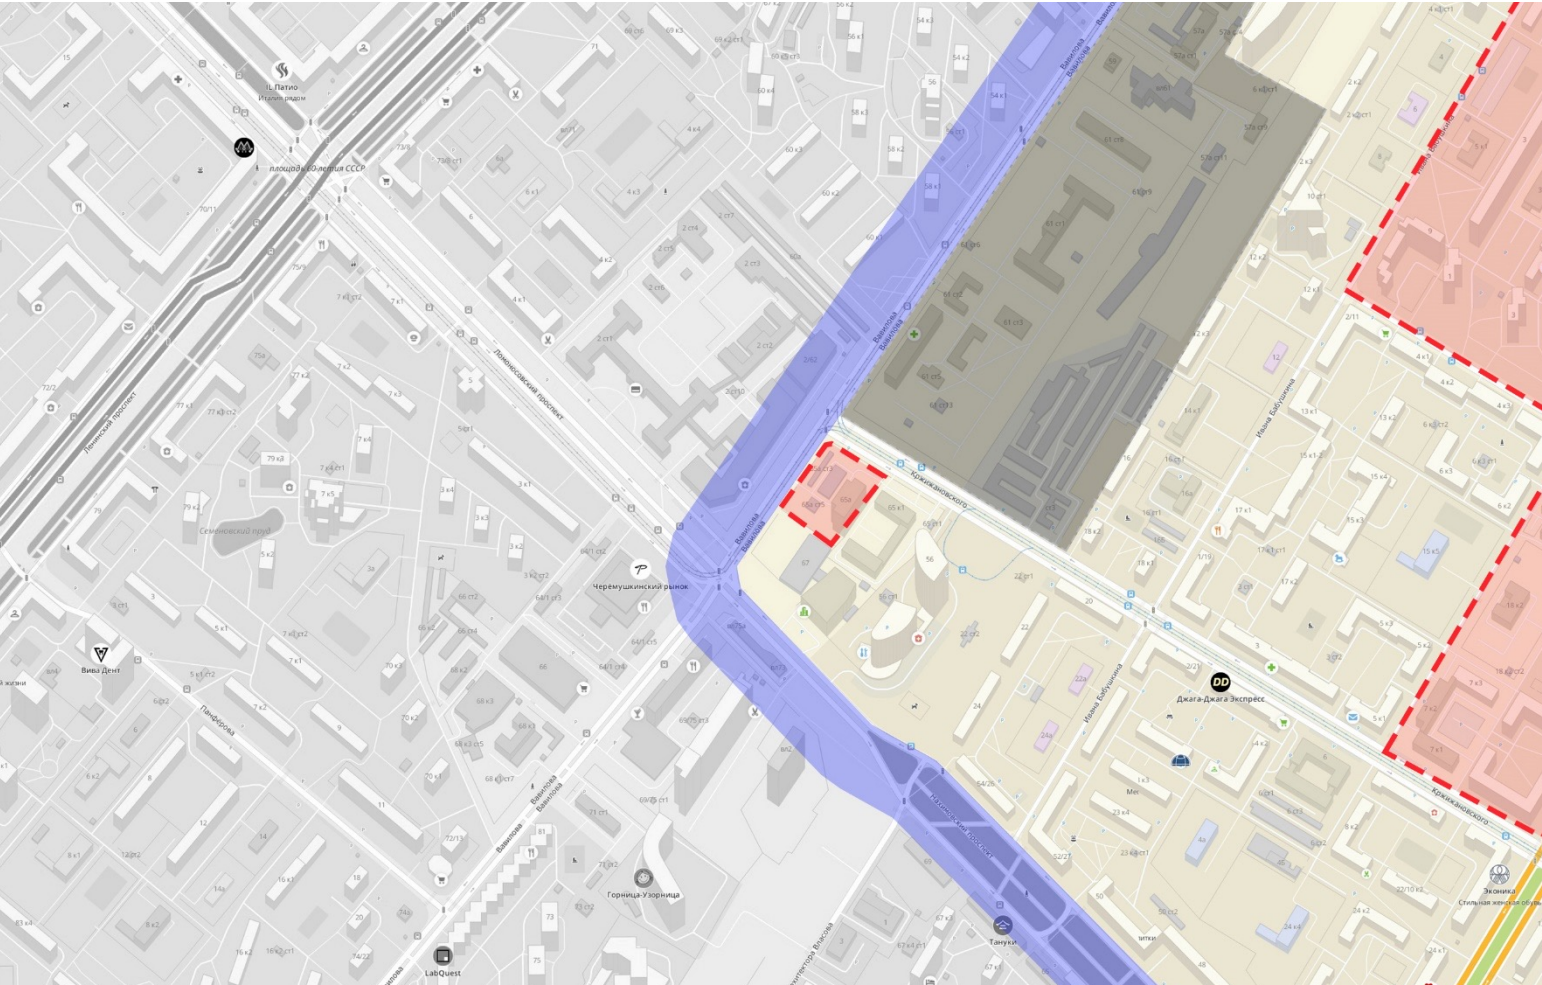

АКАДЕМИЧЕСКИЙ

БЛАГОУСТРОЙСТВО СКВЕРА

Вавилова 65

